



令和7年度構想図

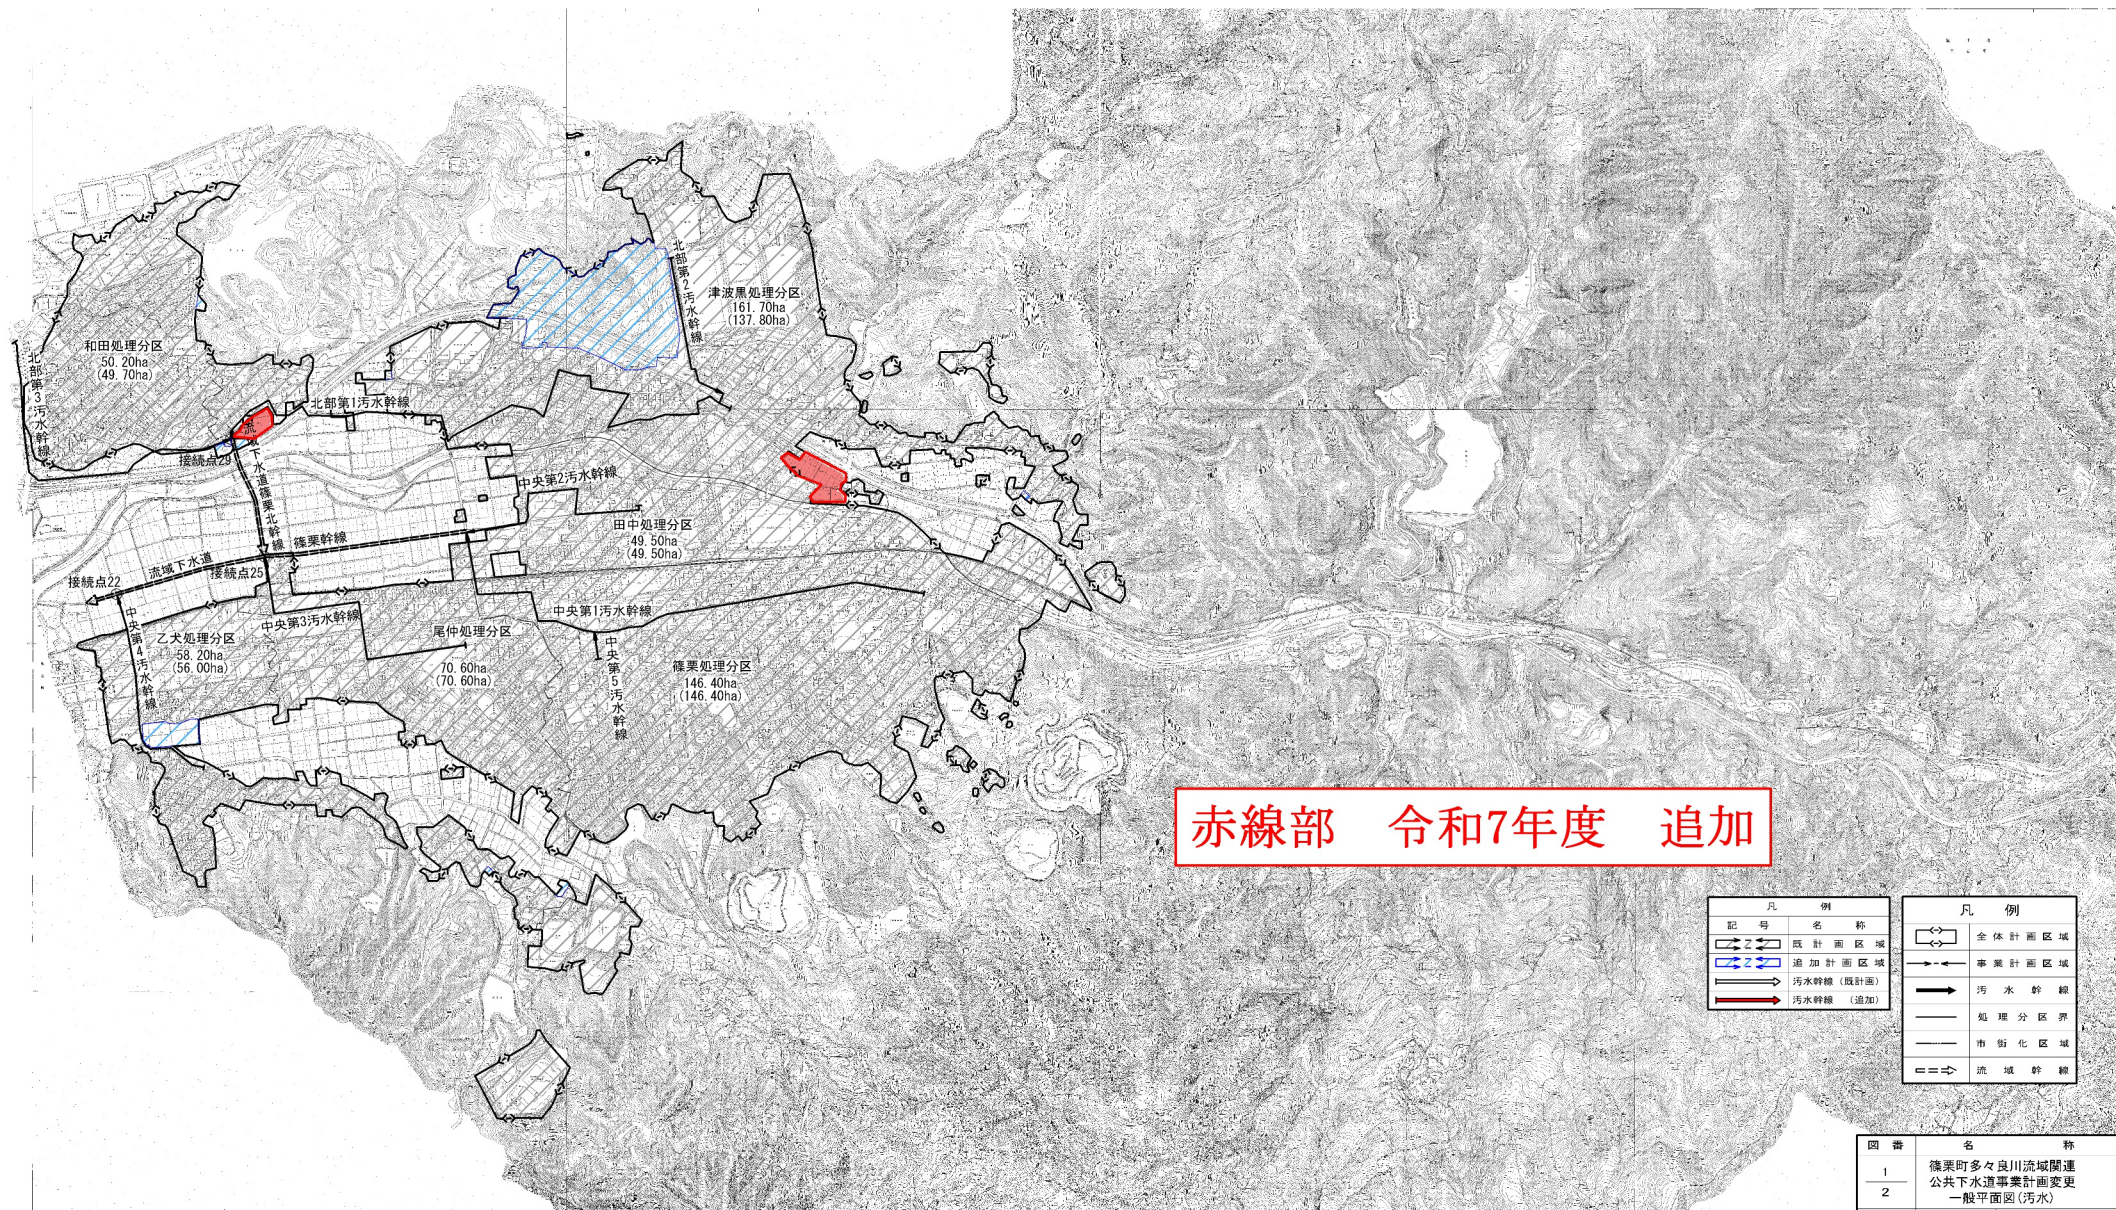

令和17年度、27年度構想図

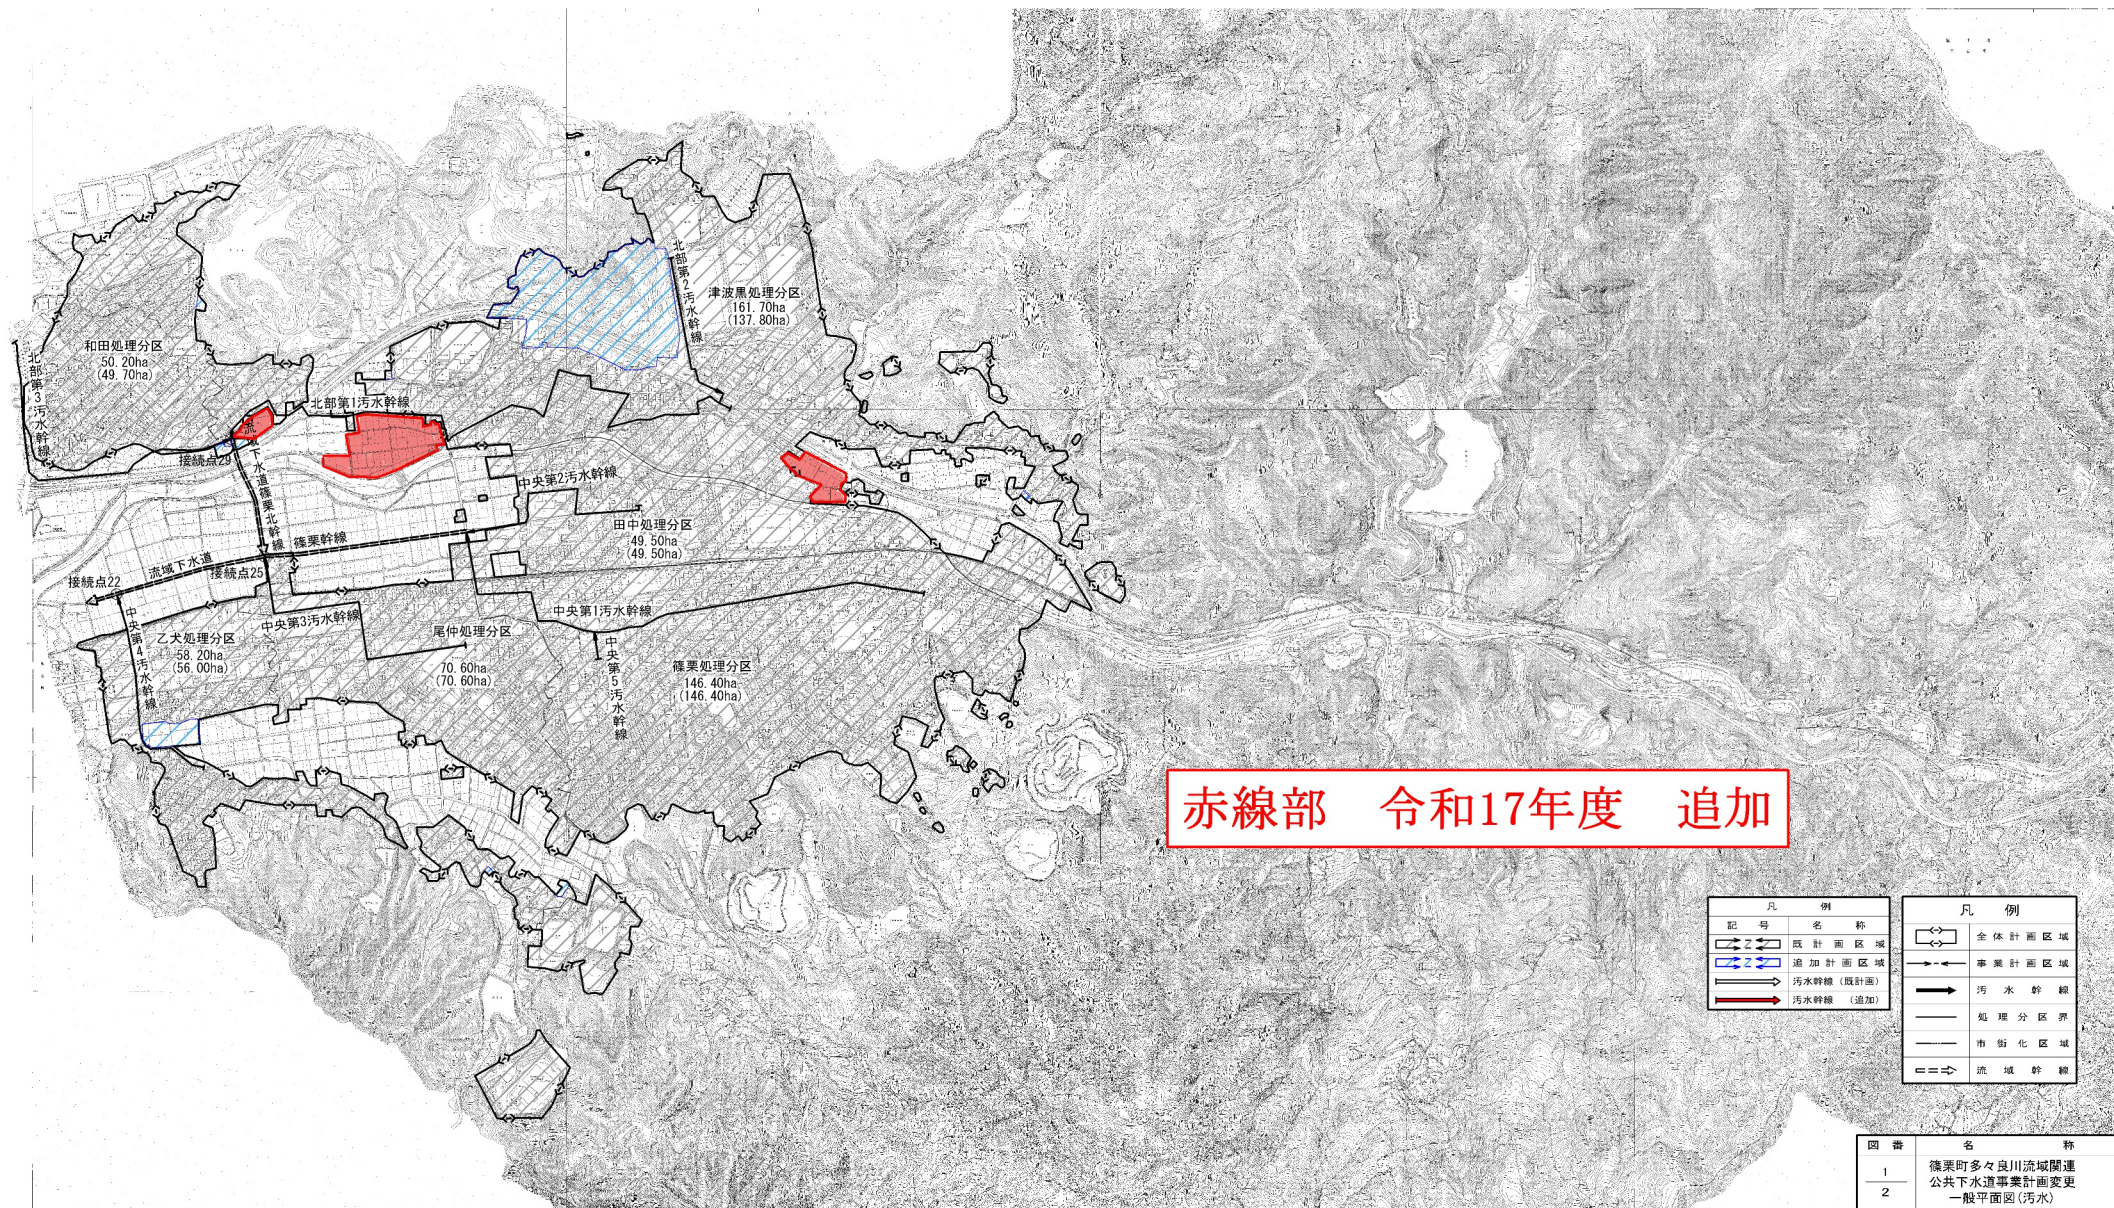

赤線部 令和17年度 追加

凡 例		凡 例	
記 号	名 称	記 号	名 称
	既 計 画 区 域		全 体 計 画 区 域
	追 加 計 画 区 域		事 業 計 画 区 域
	汚 水 幹 線 (既 計 画)		汚 水 幹 線
	汚 水 幹 線 (追 加)		処 理 分 区 界
			市 街 化 区 域 界
			流 域 幹 線

図 書	名 称
1	篠栗町多々良川流域関連
2	公共下水道事業計画変更
	一般平面図(汚水)
縮 尺	1/10,000 平成 30 年 月 日
篠 栗 町	アジアエンジニアリング (株)